


1 2 3 4 5 6 7 8

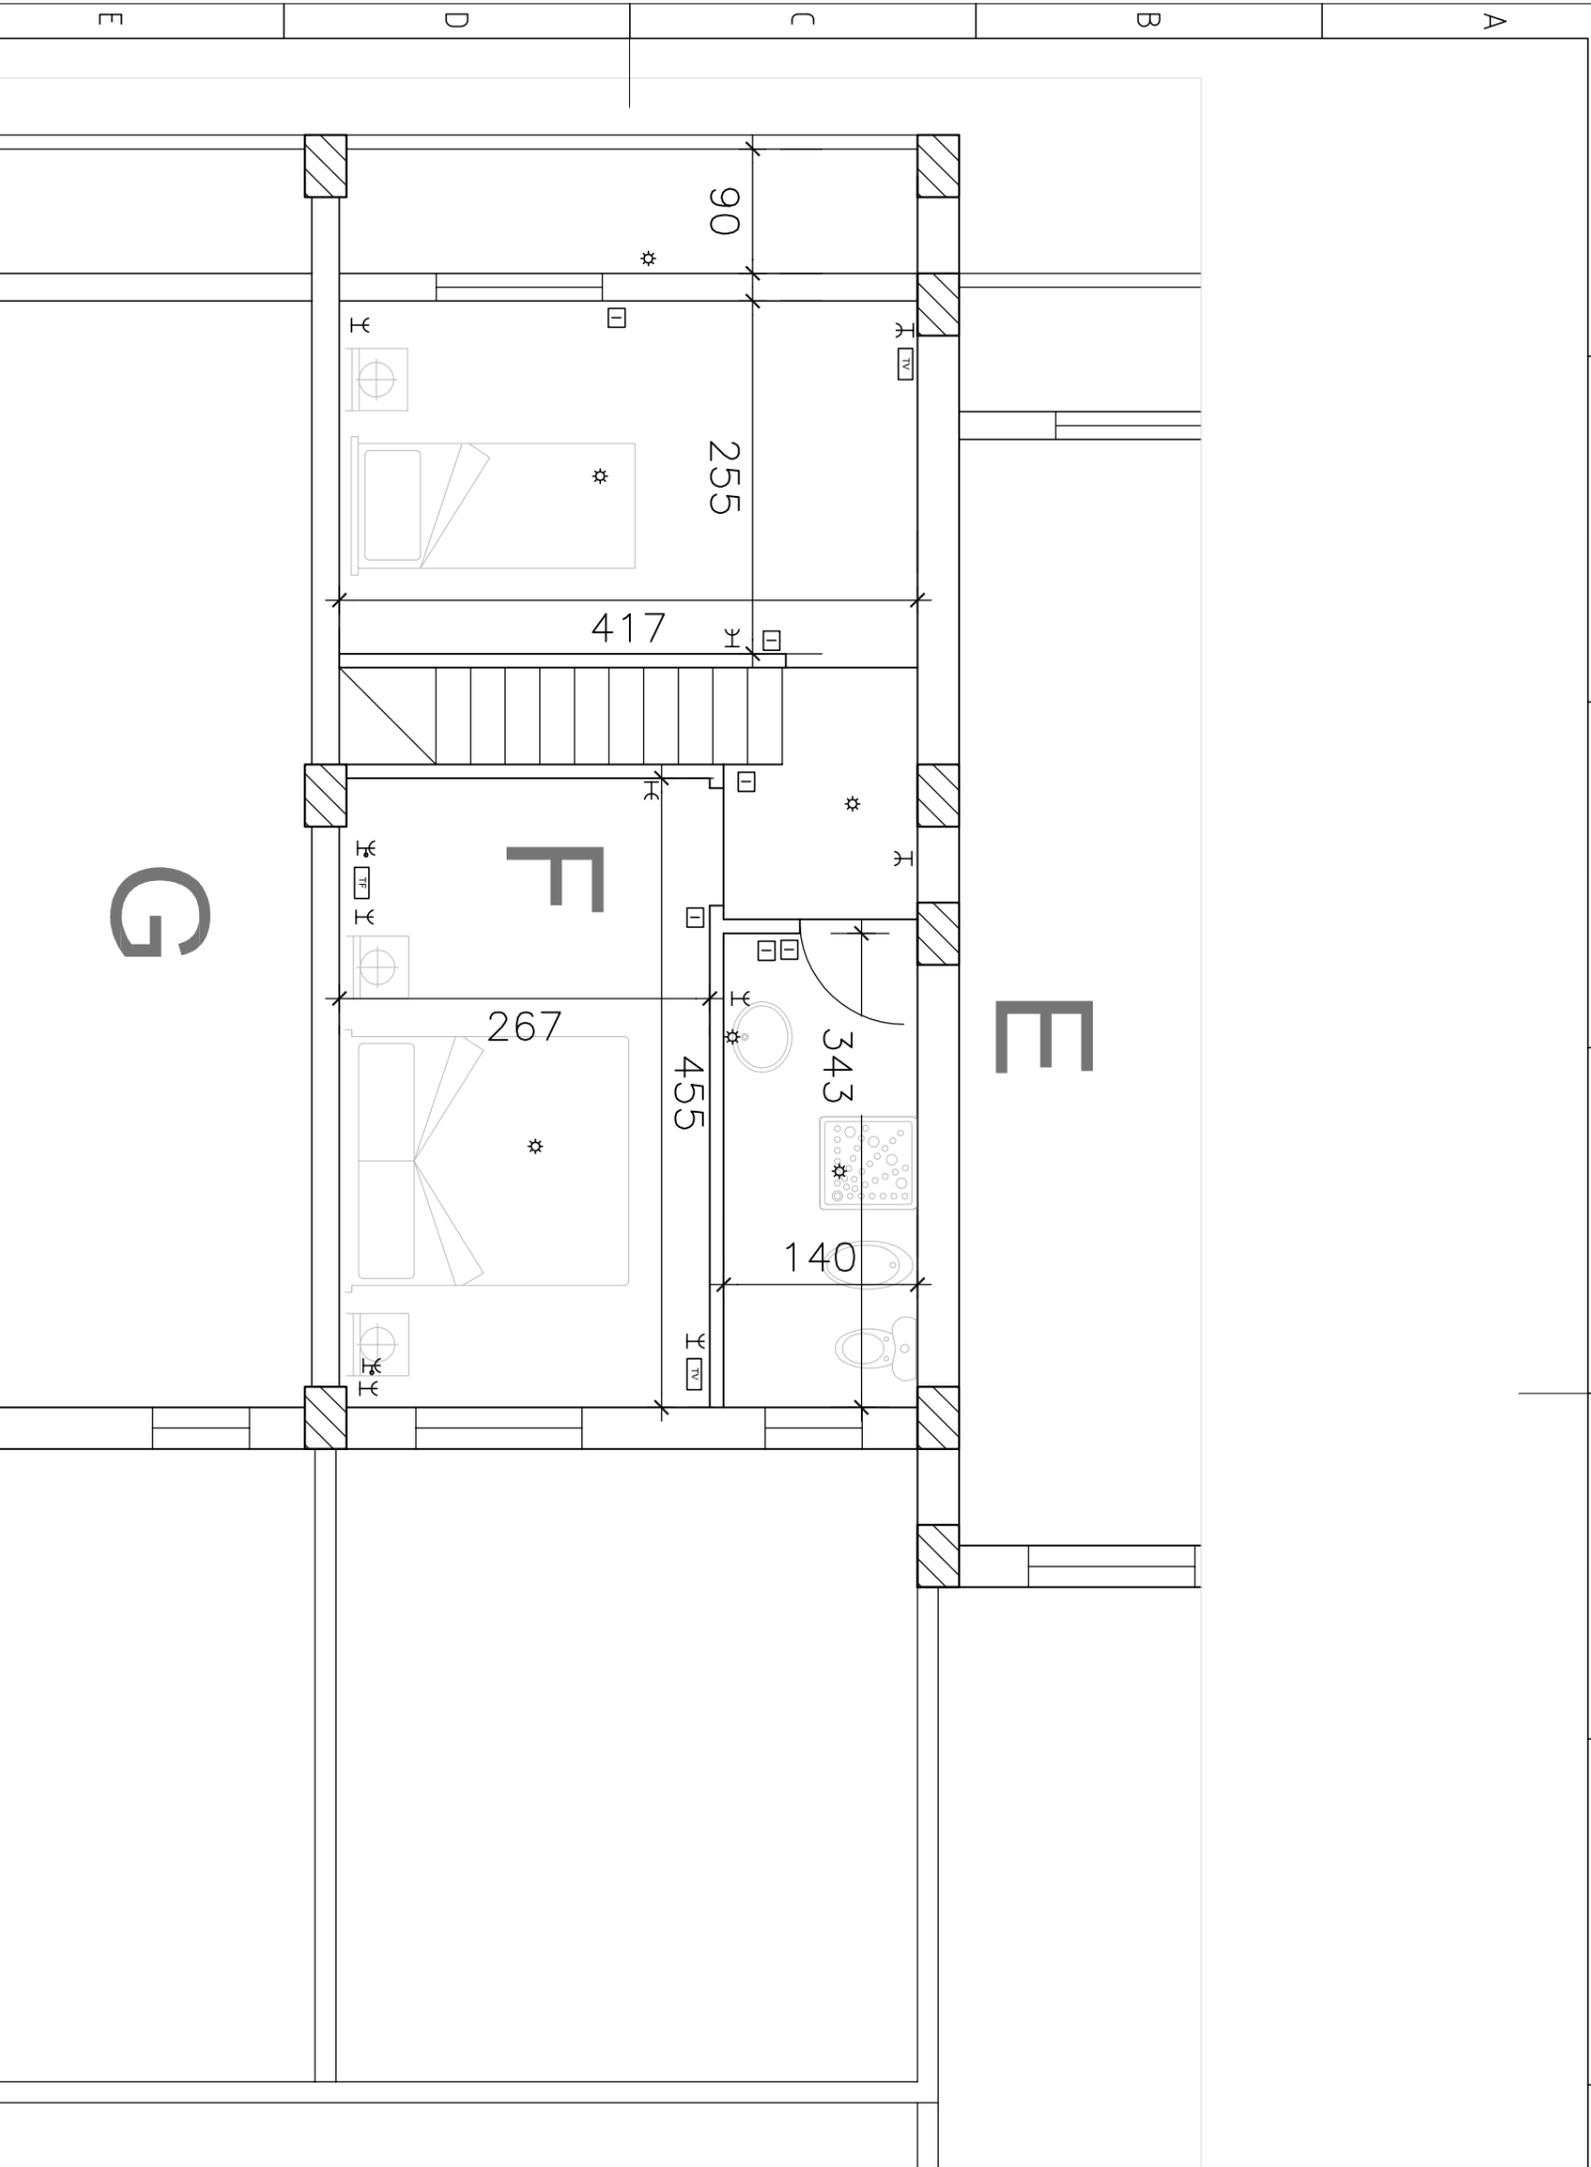

LEGENDA	
	PRESA F.M.
	DOPPIA PRESA F.M.
	PRESA F.M. DA ESTERNO
	PRESA F.M. COMANDATA
	PUNTO LUCE
	INTERRUTTORE
	PUNTO ANTENNA TV
	PRESA TELEFONICA

R&D ESTATE S.R.L.	
COSTRUZIONE RESIDENZIALE VIA VALLE SPAZIANI-MONTELIBRETTI	
PLANIMETRIA PIANO PRIMO PLANIMETRIA ED IMPIANTO ELETRICO	
ALLEGATO 1	
TAVOLA 4 DI 4	SCALA 1:100
	07-10-2006